

Revision: Sign: Insp.: Date/Status: Rev.

YSA DESIGN
KONGEN, FROGNERSTRANDA 2
0250 OSLO | NORWAY
+47 23 01 44 00
post@ysa.no | www.ysa.no

PROJEKT:
667 BULK DANEBUÅSEN

ADRESSE:
DANEBUÅSEN

TILTAKSHAVEN:
BULK DANEBUÅSEN AS

Eg: Brennzone: Ark: Dato: 20-06-2024 Tegnet: JA Godk:



TEGNING: **ILLUSTRASJONSPLAN**

Endring av detaljreguleringsplan for

IL10 & IL11 (VSA1 & VSA2)

SKALA: 1 : 1500 TEKNISK NR.: @A1 Tegning nr.: Rev.

Denne tegningen er YSADESIGN AS eierskap og forbudstiller seg uten tilstrekkelig godkjennelse fra YSADESIGN AS å kopiere eller videreoverføre denne tegningen. Denne tegningen må ikke vises i offentlighet før den har fått godkjennelse fra YSADESIGN AS. Denne tegningen må ikke vises i offentlighet før den har fått godkjennelse fra YSADESIGN AS.

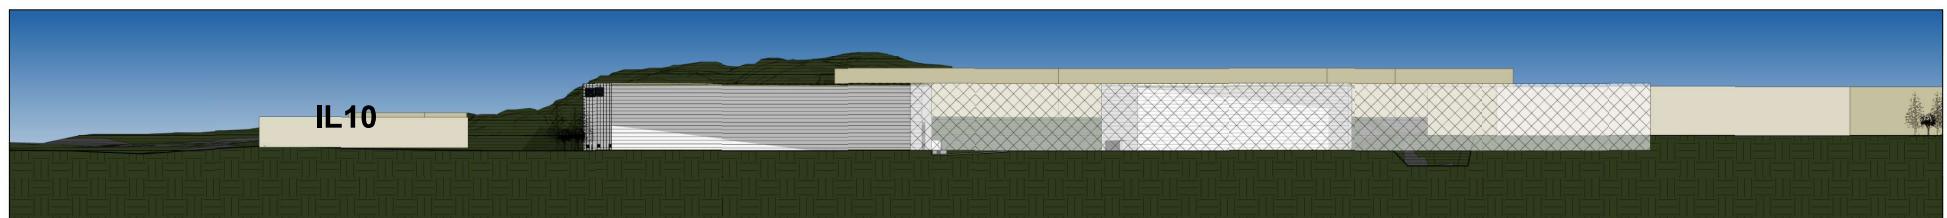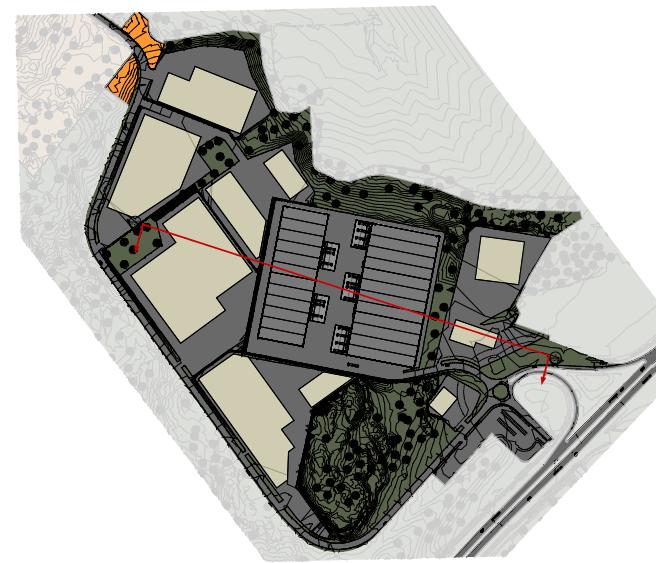

01

DANEBUÅSEN - SNITT

21-06-2024
J.A.
YSADESIGN AS
KONGEN AV NØTTERSTRANDA 2
0280 OSLO | NORWAY
+47 23 01 44 00
post@ysa.no | www.ysa.no



bulk
BULK DANEBUÅSEN AS



BULK PARK DANEBUÅSEN